

Stadswoning met 4 slaapkamers en eigen tuin

Heerlijke, ruime gezinswoning van 102 m²

De stadswoningen hebben maar liefst twee verdiepingen en vier slaapkamers verdeeld over de eerste en tweede verdieping. Perfect voor een gezin met al wat grotere kids. De eigen achtertuin kijkt uit op de binnentuin van Area-M. De woningen hebben een stoere, industriële touch, wat is terug te zien in de ramen en de afwerking van de daken.

Begane grond

Je komt binnen in een kleine hal waar het aparte toilet aan grenst. De hal geeft toegang tot de woonkamer, een grote open ruimte met een deur naar de tuin. De keuken en de trap zijn ook open wat het geheel nog ruimtelijker maakt.

Eerste verdieping

Op de eerste verdieping vind je de badkamer met toilet en twee ruime slaapkamers.

Tweede verdieping


Via de trap naar de tweede verdieping kom je uit bij de derde en vierde slaapkamer. Deze ruimte kun je ook gebruiken als rommel- of hobbykamer.

Woningkenmerken

Type woning:	eengezinswoning met 4 slaapkamers
Aantal vierkante meters:	102 m ²
Aantal kamers:	5
Aantal slaapkamers:	4
Bergruimte:	1 inpandige en 1 buitenberging
Huurprijzen:	€ 720,- (excl. servicekosten en energieprestatievergoeding)*
Huurtoeslag:	huurtoeslag mogelijk, afhankelijk van huishouden en inkomen
Extra:	ruime woning, eigen buitenberging, privacy door eigen tuin
Duurzaamheid	zeer energiezuinig A+++, gasloos en met warmtepomp


* De huurprijzen zijn een indicatie en worden jaarlijks aangepast conform de wettelijk toegestane huurverhoging.

AREA ROERMOND

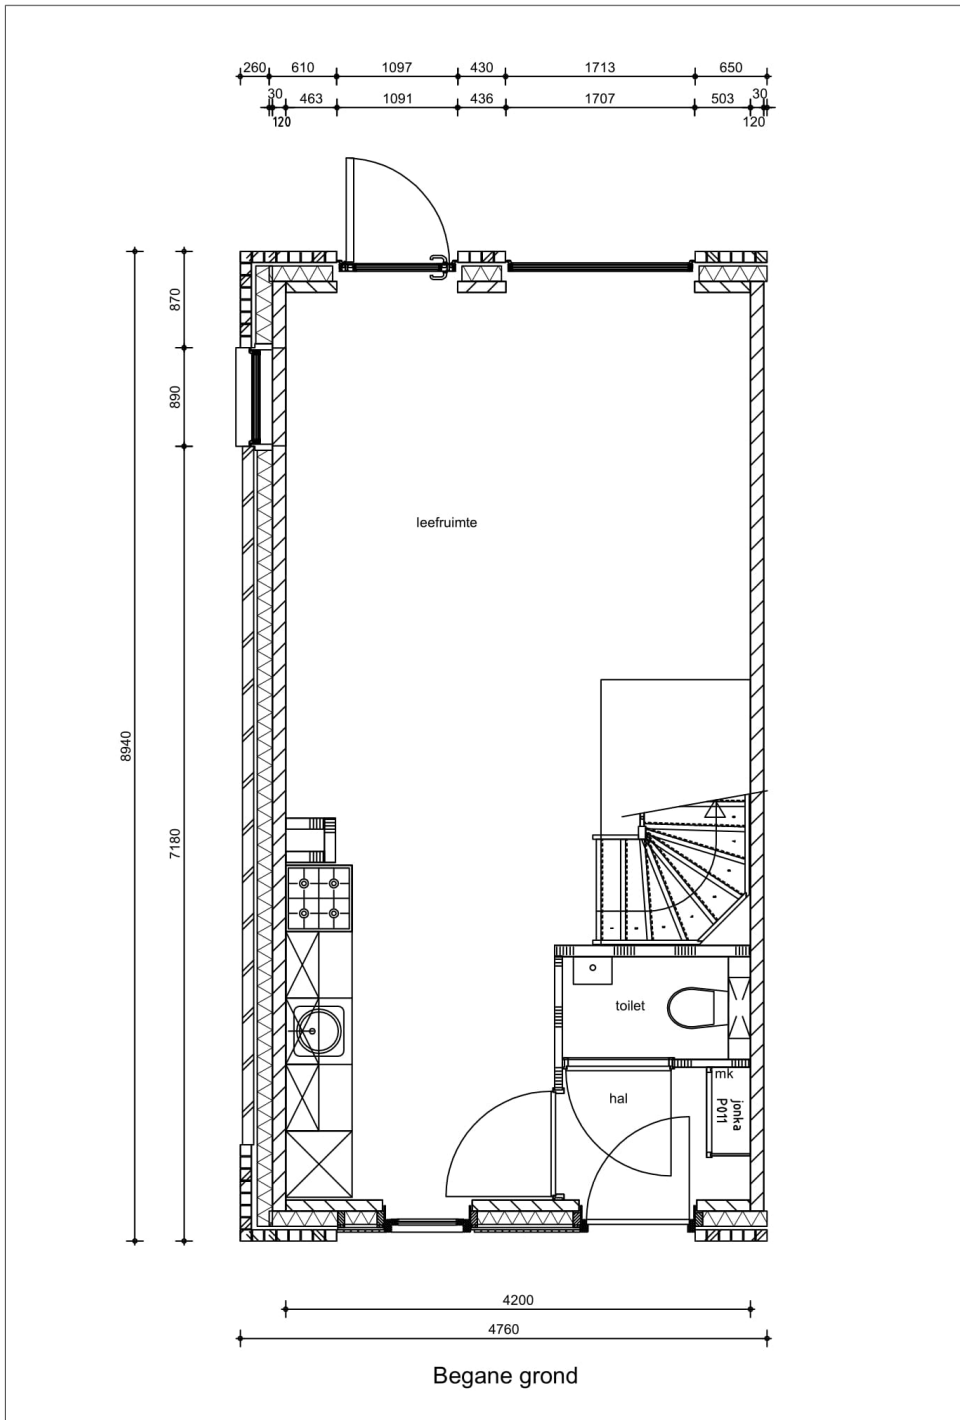


**THIS IS YOUR
PLAYGROUND!**

AREA ROERMOND

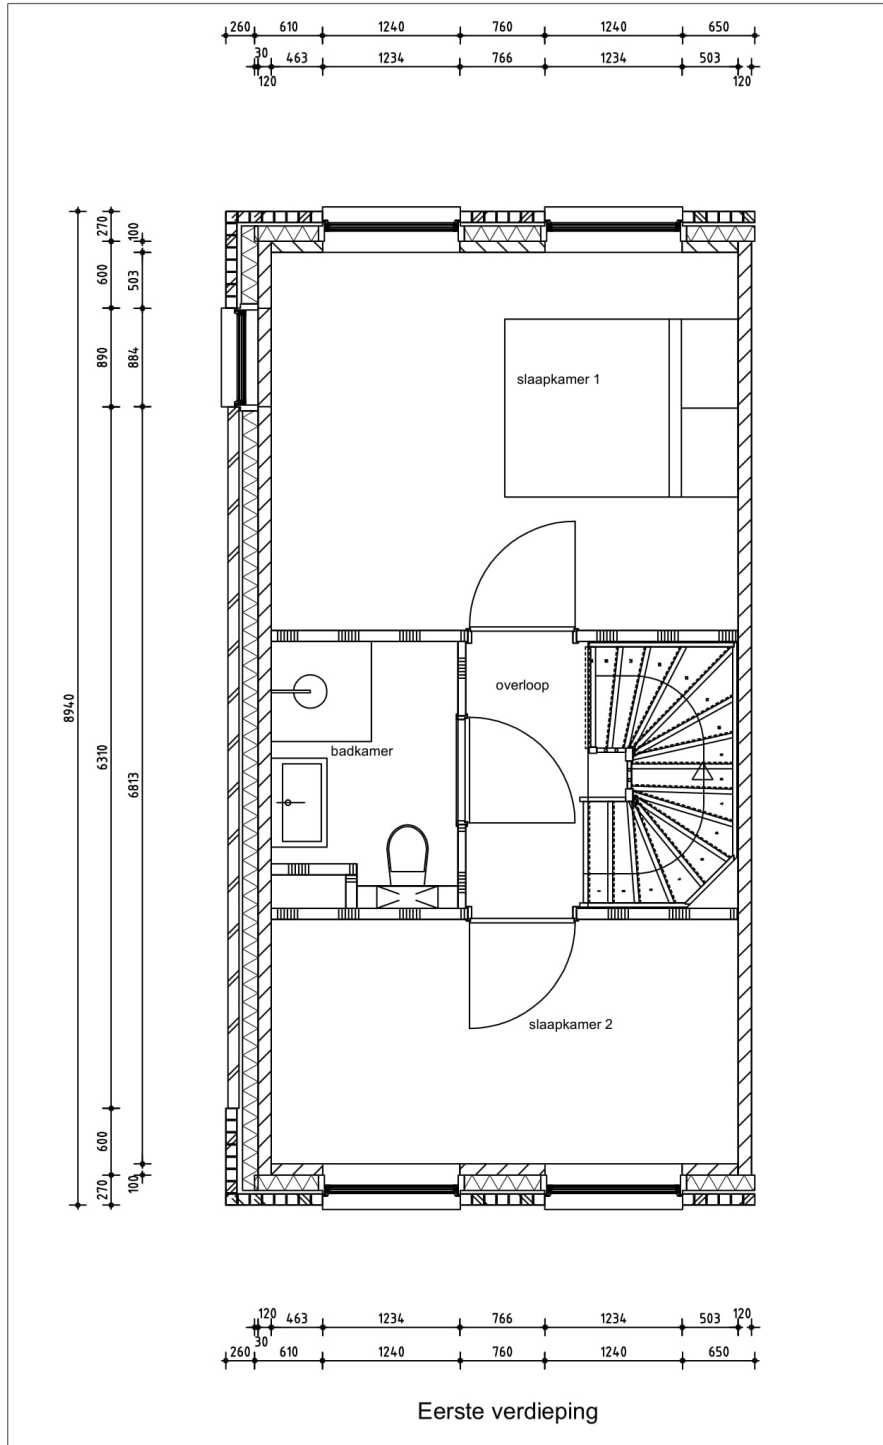

**THIS IS YOUR
PLAYGROUND!**

AREA ROERMOND

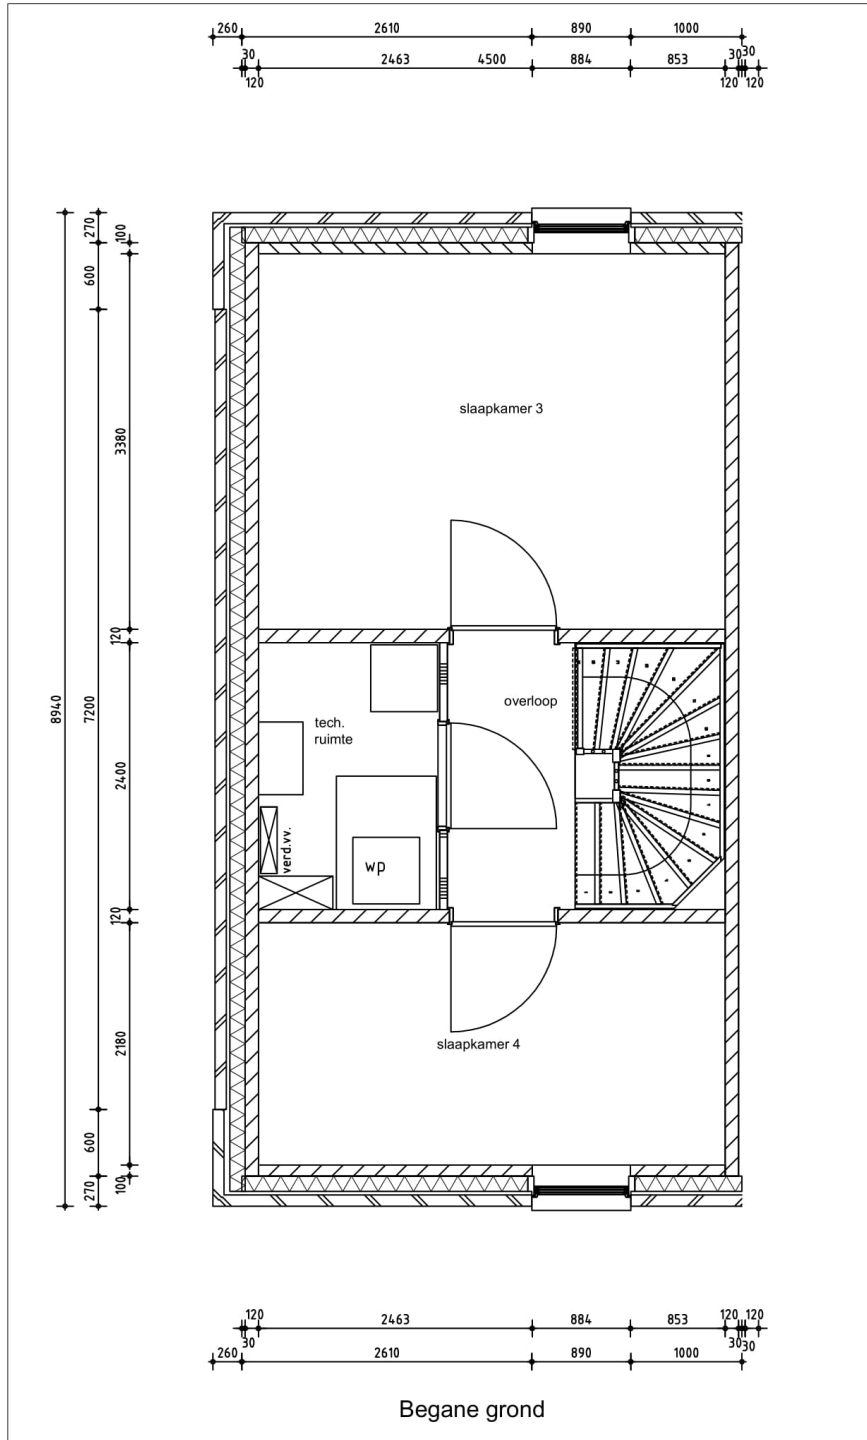

**THIS IS YOUR
PLAYGROUND!**