



Binnentuin Area-M, Roermond
Bewonersbijeenkomst 5 november 2019

WONEN
ZUID

bureau **VERBEEK**
landschapsarchitectuur / ecologie / stedelijk ontwerp

Concept schetsontwerp binnentuin & materiaalkeuze



Hoofdpaden



Strips



Bepanting



Bomen



Verlichting



Hagen




Barbecue



Muurtjes




Waterornament

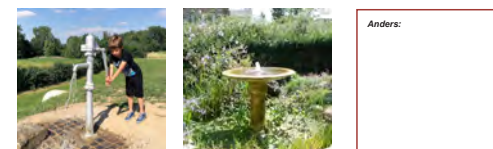

Keuzes en opmerkingen van bijeenkomst 3 september zijn verwerkt


Definitief ontwerp gezamenlijke binnentuin Area-M

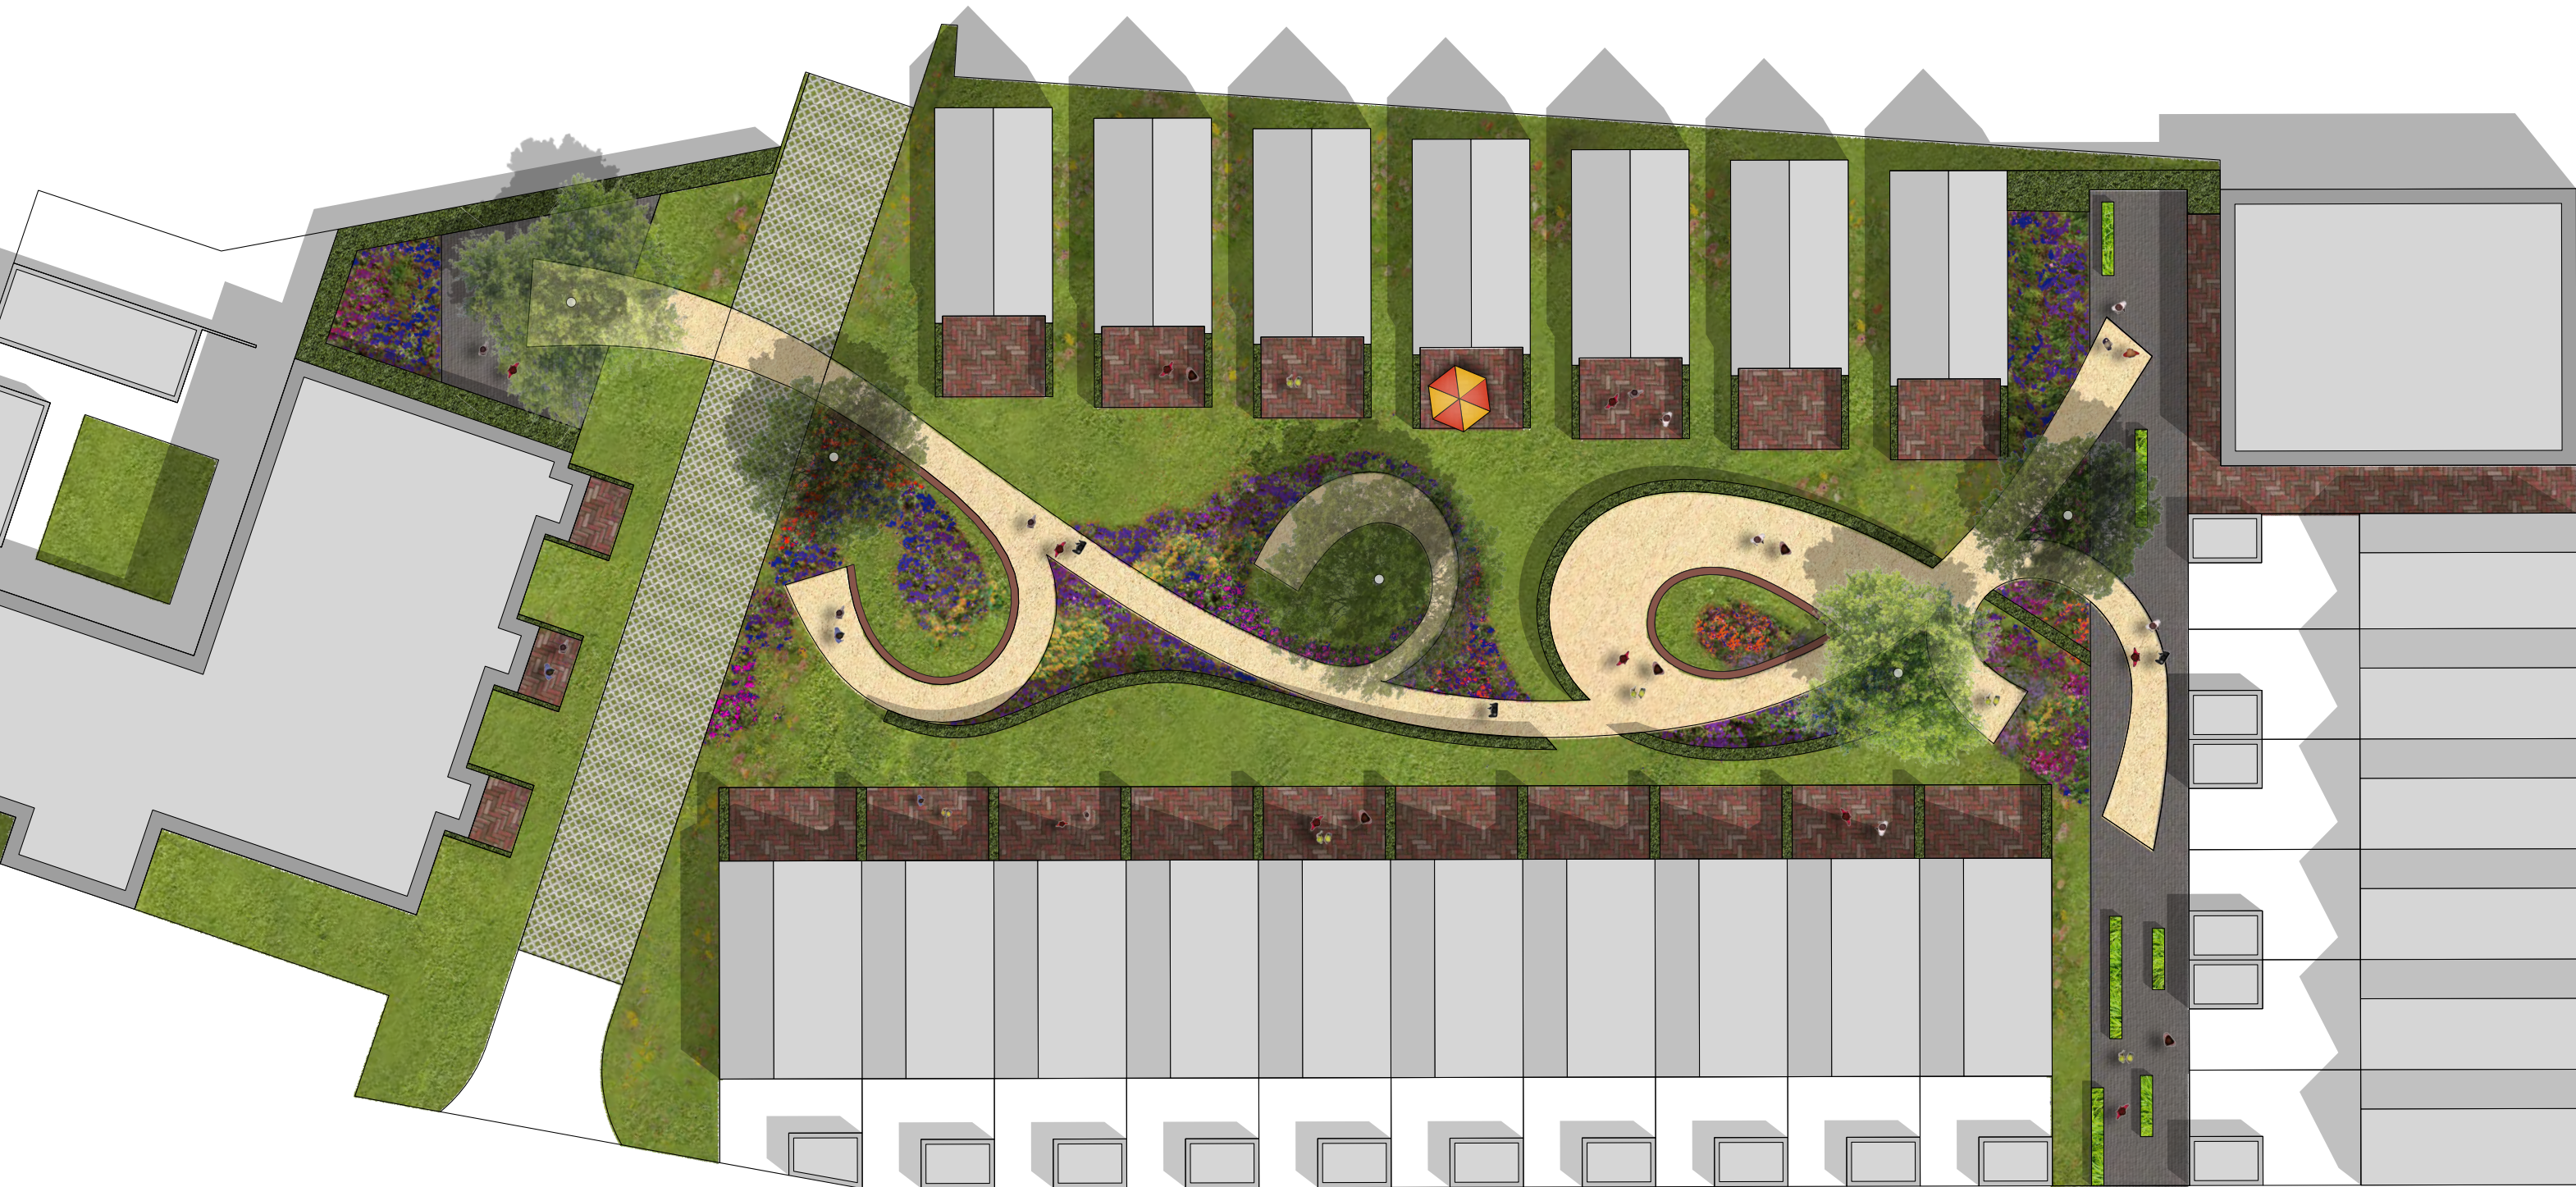

Materiaalkeuze definitief ontwerp - Hoofdpad



Hoofdpaden

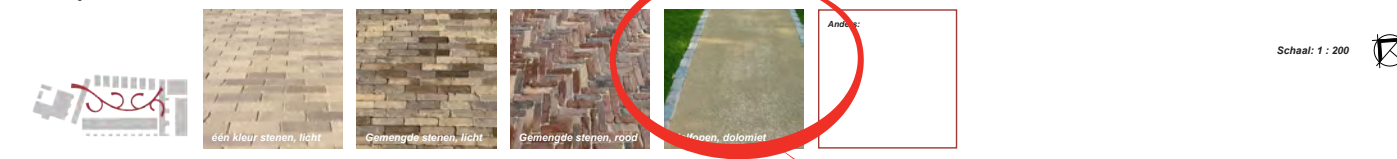


Schaal: 1 : 200

Strips



Bepanting

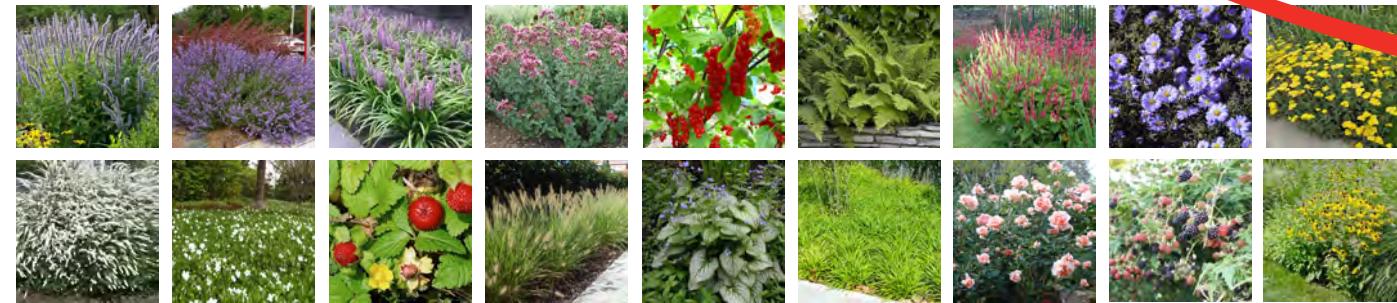

Bomen



Verlichting



Hagen




Barbecue



Muurtjes



Waterornament

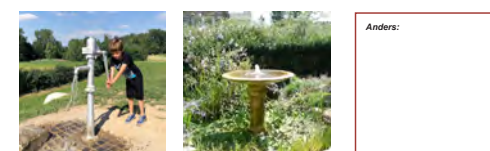

Dolomiet verharding

Materiaalkeuze definitief ontwerp - Strips



Hoofdpaden



Strips



Bepanting



Bomen



Verlichting



Hagen




Barbecue



Muurtjes



Waterornament

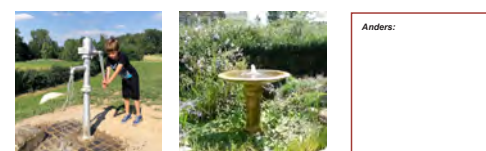

Grasbetontegel, met als resultaat veel groen tussen bestrating

Materiaalkeuze definitief ontwerp - Strips




Hoofdpaden



Strips



Bepanting

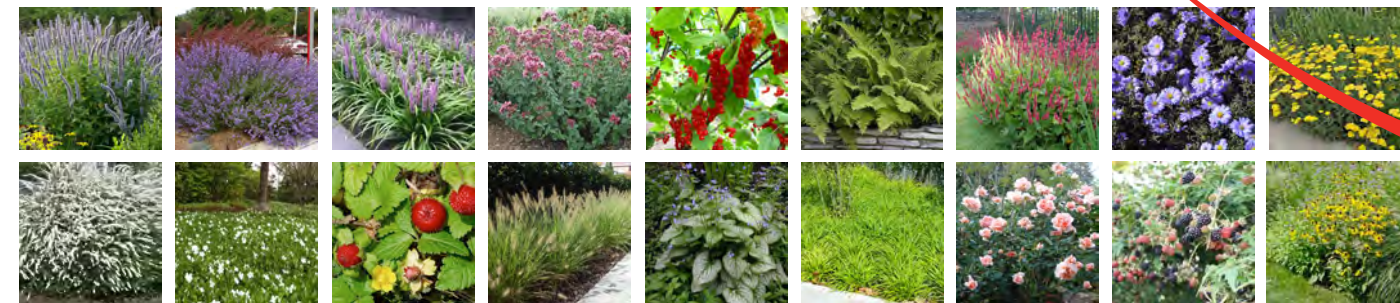


Bomen



Verlichting



Hagen

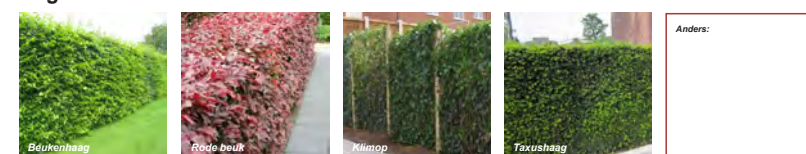


Barbecue



Muurtjes



Waterornament

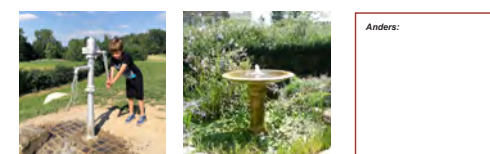

Gebakken straatbaksteen, antraciet, zoals raamkozijnen

Materiaalkeuze definitief ontwerp - Terrassen en afscheidingen




Hoofdpaden



Strips



Bepanting

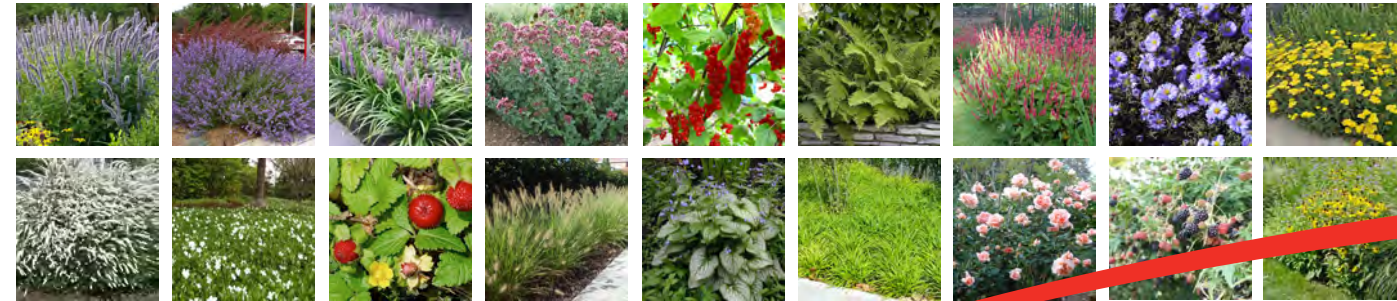

Bomen




Hagen



Muurtjes




Verlichting

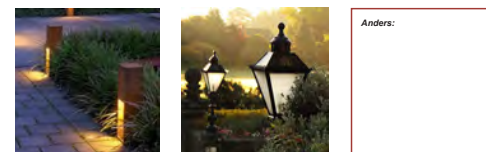


Barbecue



Waterornament

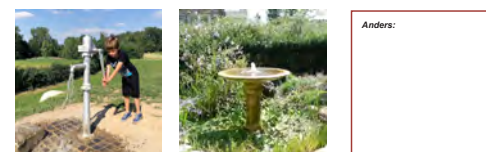

Gebakken straatbaksteen, rood

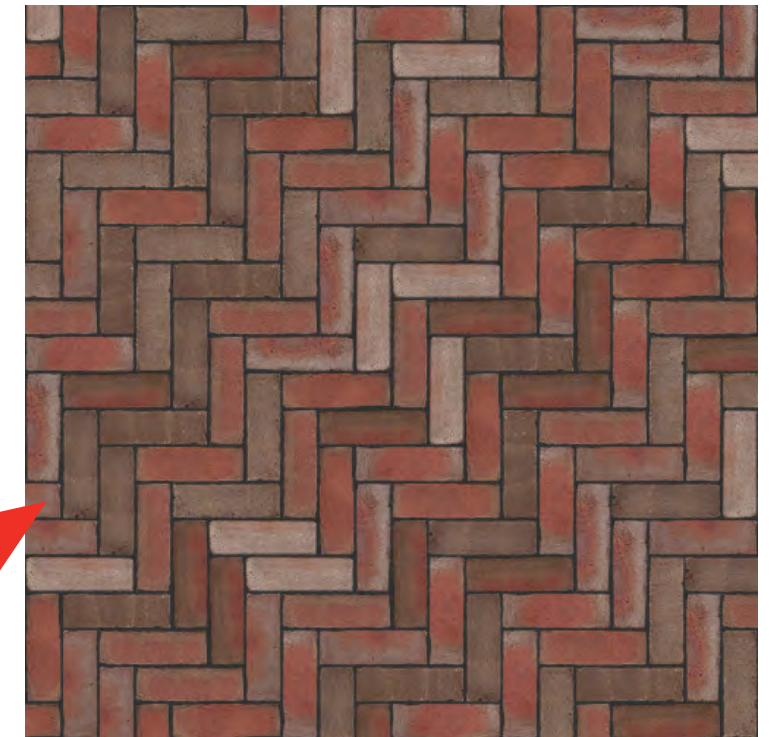

Beukenhaag, bladhoudend

Concept schetsontwerp binnentuin - Muurtjes




Hoofdpaden



Strips



Bepanting

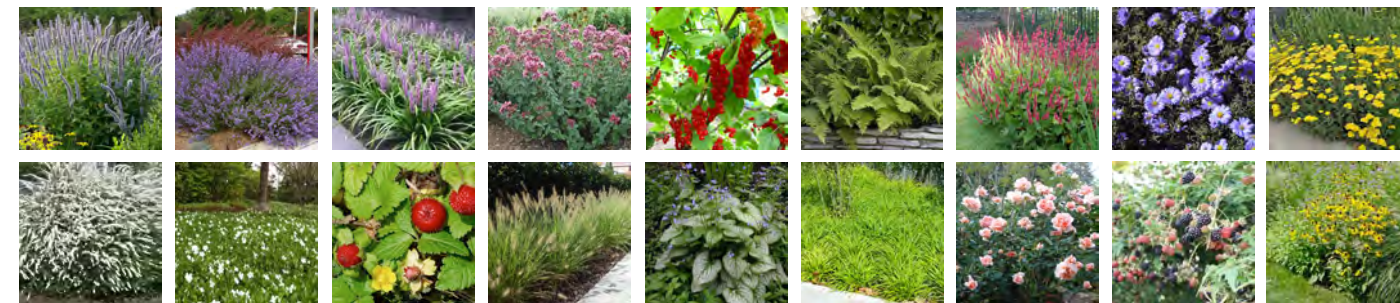


Bomen



Verlichting



Hagen

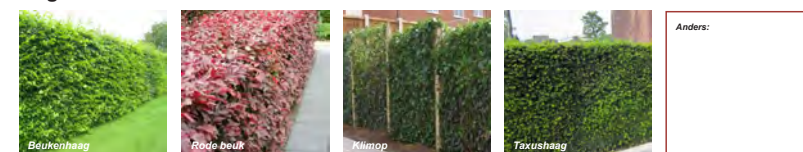


Barbecue



Muurtjes



Waterornament

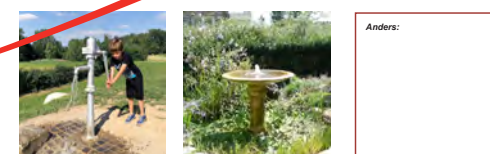

Natuurlijke muurtjes, brede bovenzijde zodat zitplaatsen gecreëerd worden

Materiaalkeuze definitief ontwerp - Bomen




Hoofdpaden



Strips




Bepanting

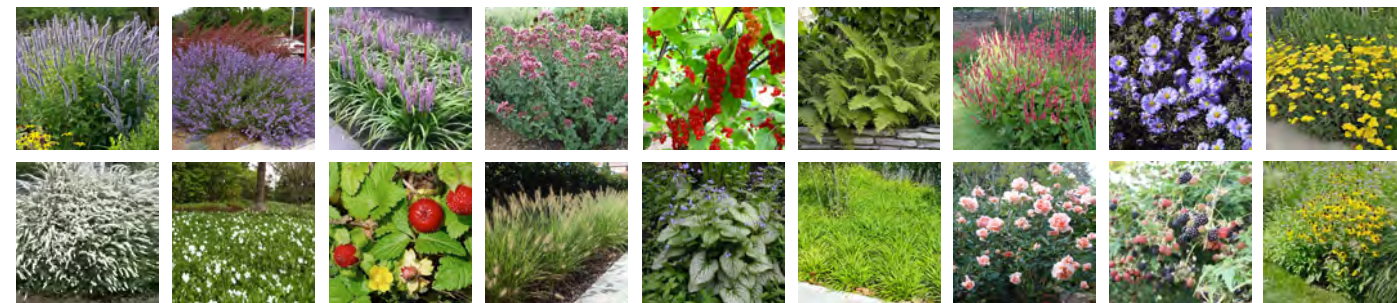


Bomen



Hagen

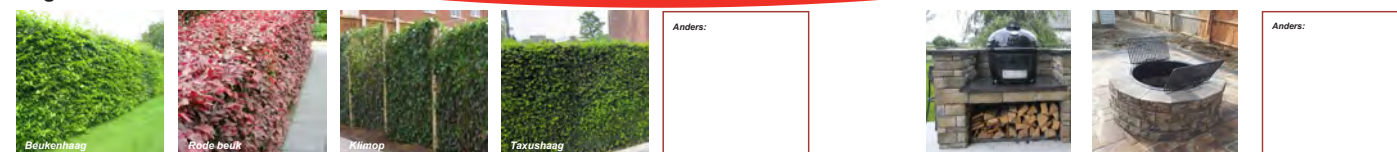

Muurtjes

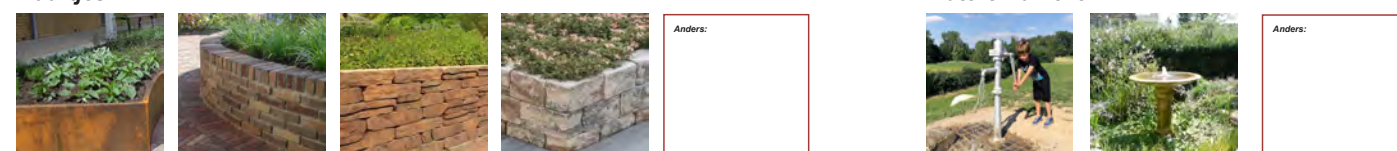


Verlichting



Barbecue



Waterornament

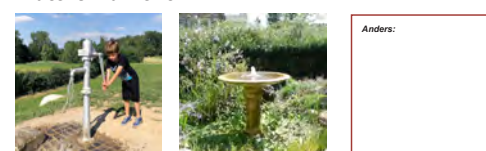

Mix van kleine, bloesemrijke bomen en enkele grotere schaduwbomen

Materiaalkeuze definitief ontwerp - Hagen




Hoofdpaden




Strips



Bepanting

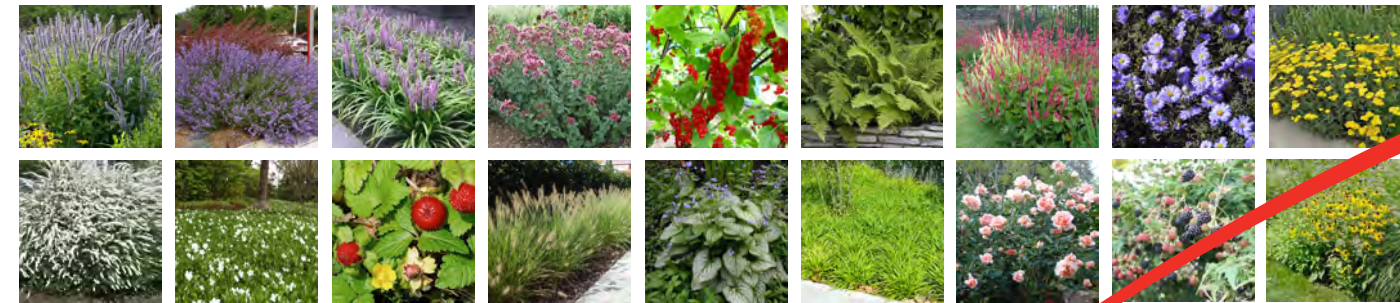


Bomen

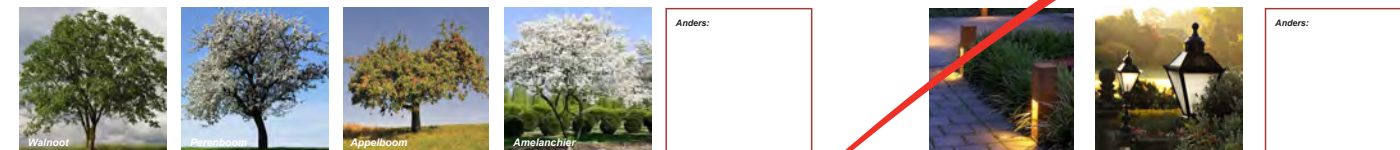

Hagen



Muurtjes

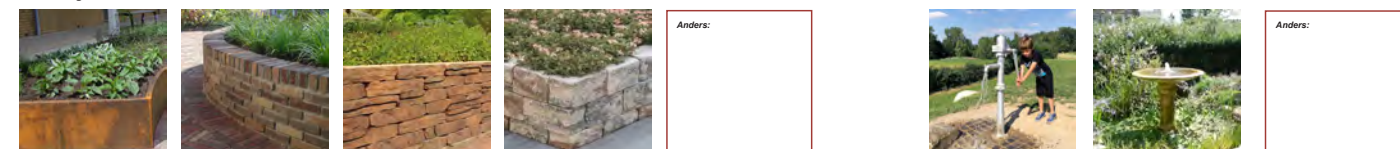


Verlichting



Barbecue



Waterornament

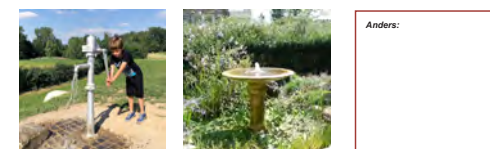

Taxushagen in de tuin

Materiaalkeuze definitief ontwerp - Beplanting



Hoofdpaden



Strips



Beplanting



Bomen



Hagen



Muurtjes





Verlichting



Barbecue



Waterornament

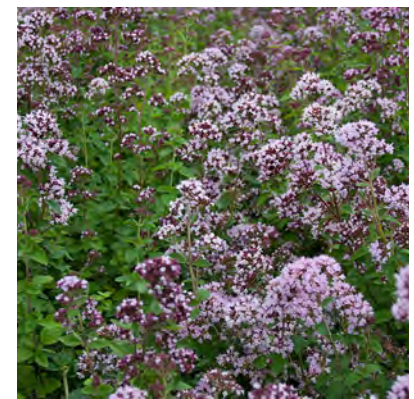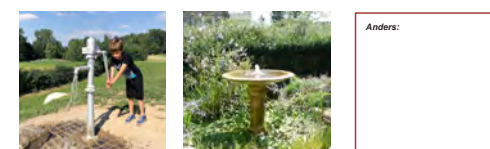

Mix van kleurrijke beplanting en siergrassen

Materiaalkeuze definitief ontwerp - Beplantingsbakken en pluktuin




Hoofdpaden



Strips



Beplanting

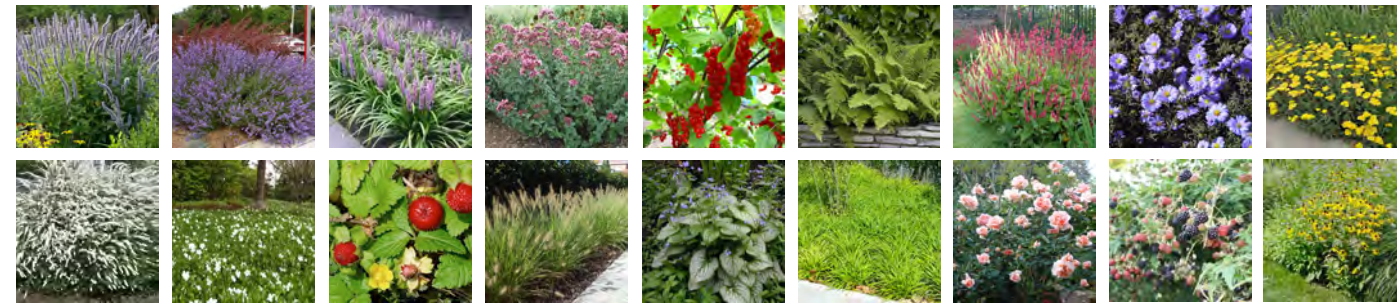

Bomen



Hagen



Muurtjes





Verlichting



Barbecue



Waterornament

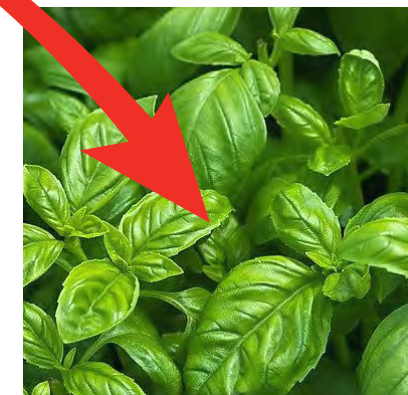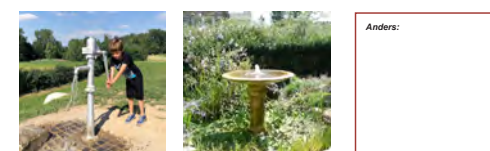

Mix van kruiden en groenteplantjes

Materiaalkeuze definitief ontwerp - Verlichting




Hoofdpaden



Strips



Bepanting

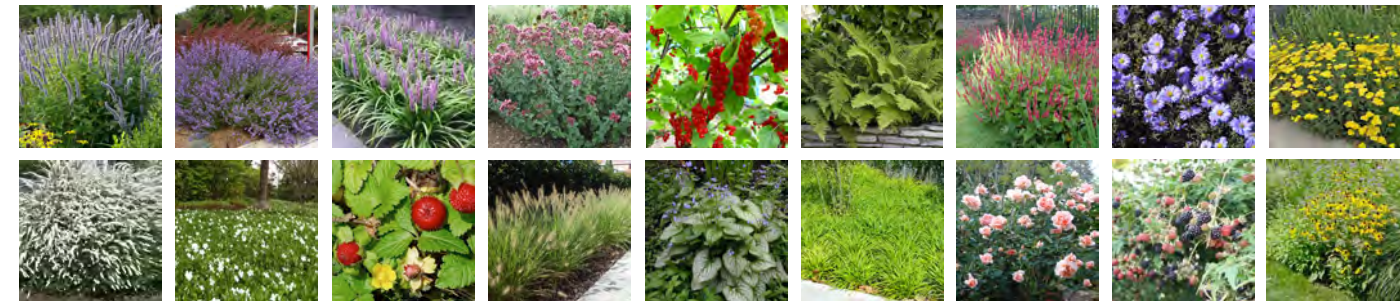

Bomen



Hagen



Muurtjes




Verlichting



Barbecue



Waterornament

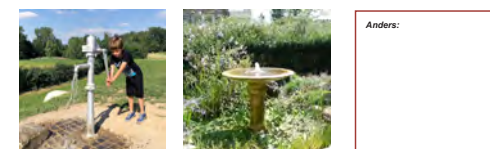

Materiaalkeuze definitief ontwerp - Waterelement



Hoofdpaden



Strips




Bepanting



Bomen



Hagen

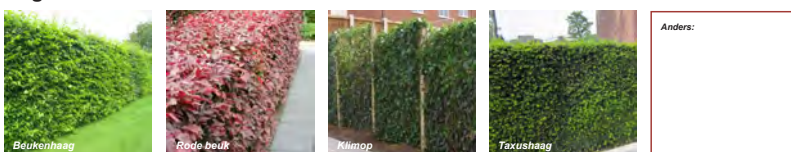

Muurtjes



Verlichting



Barbecue



Waterornament



Modern waterpunt

Materiaalkeuze definitief ontwerp - Meubilair




Hoofdpaden



Strips



Bepanting

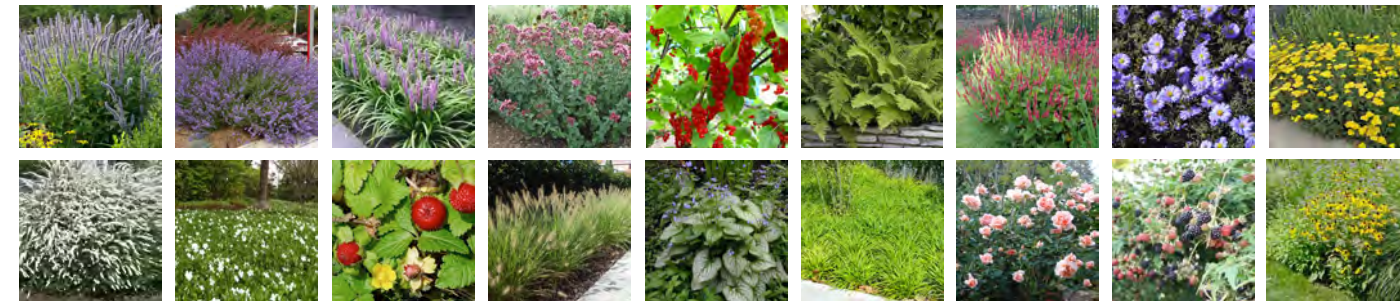

Bomen



Hagen



Muurtjes




Verlichting



Barbecue



Waterornament

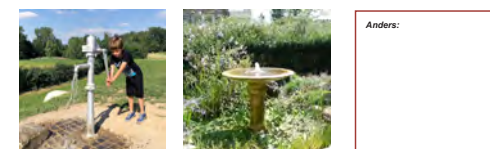

Losse stoelen die zich door de hele tuin kunnen verspreiden.

Definitief ontwerp gezamenlijke binnentuin Area-M - Visualisatie



Eigen inbreng en onderhoud

Tijdens aanleg binnentuin

Vaste planten borders aanplanten


Onderhoud binnentuin

Gedurende zomermaanden sproeien

Vaste planten borders onkruidvrij houden, snoeien

Hagen snoeien

Gras maaien

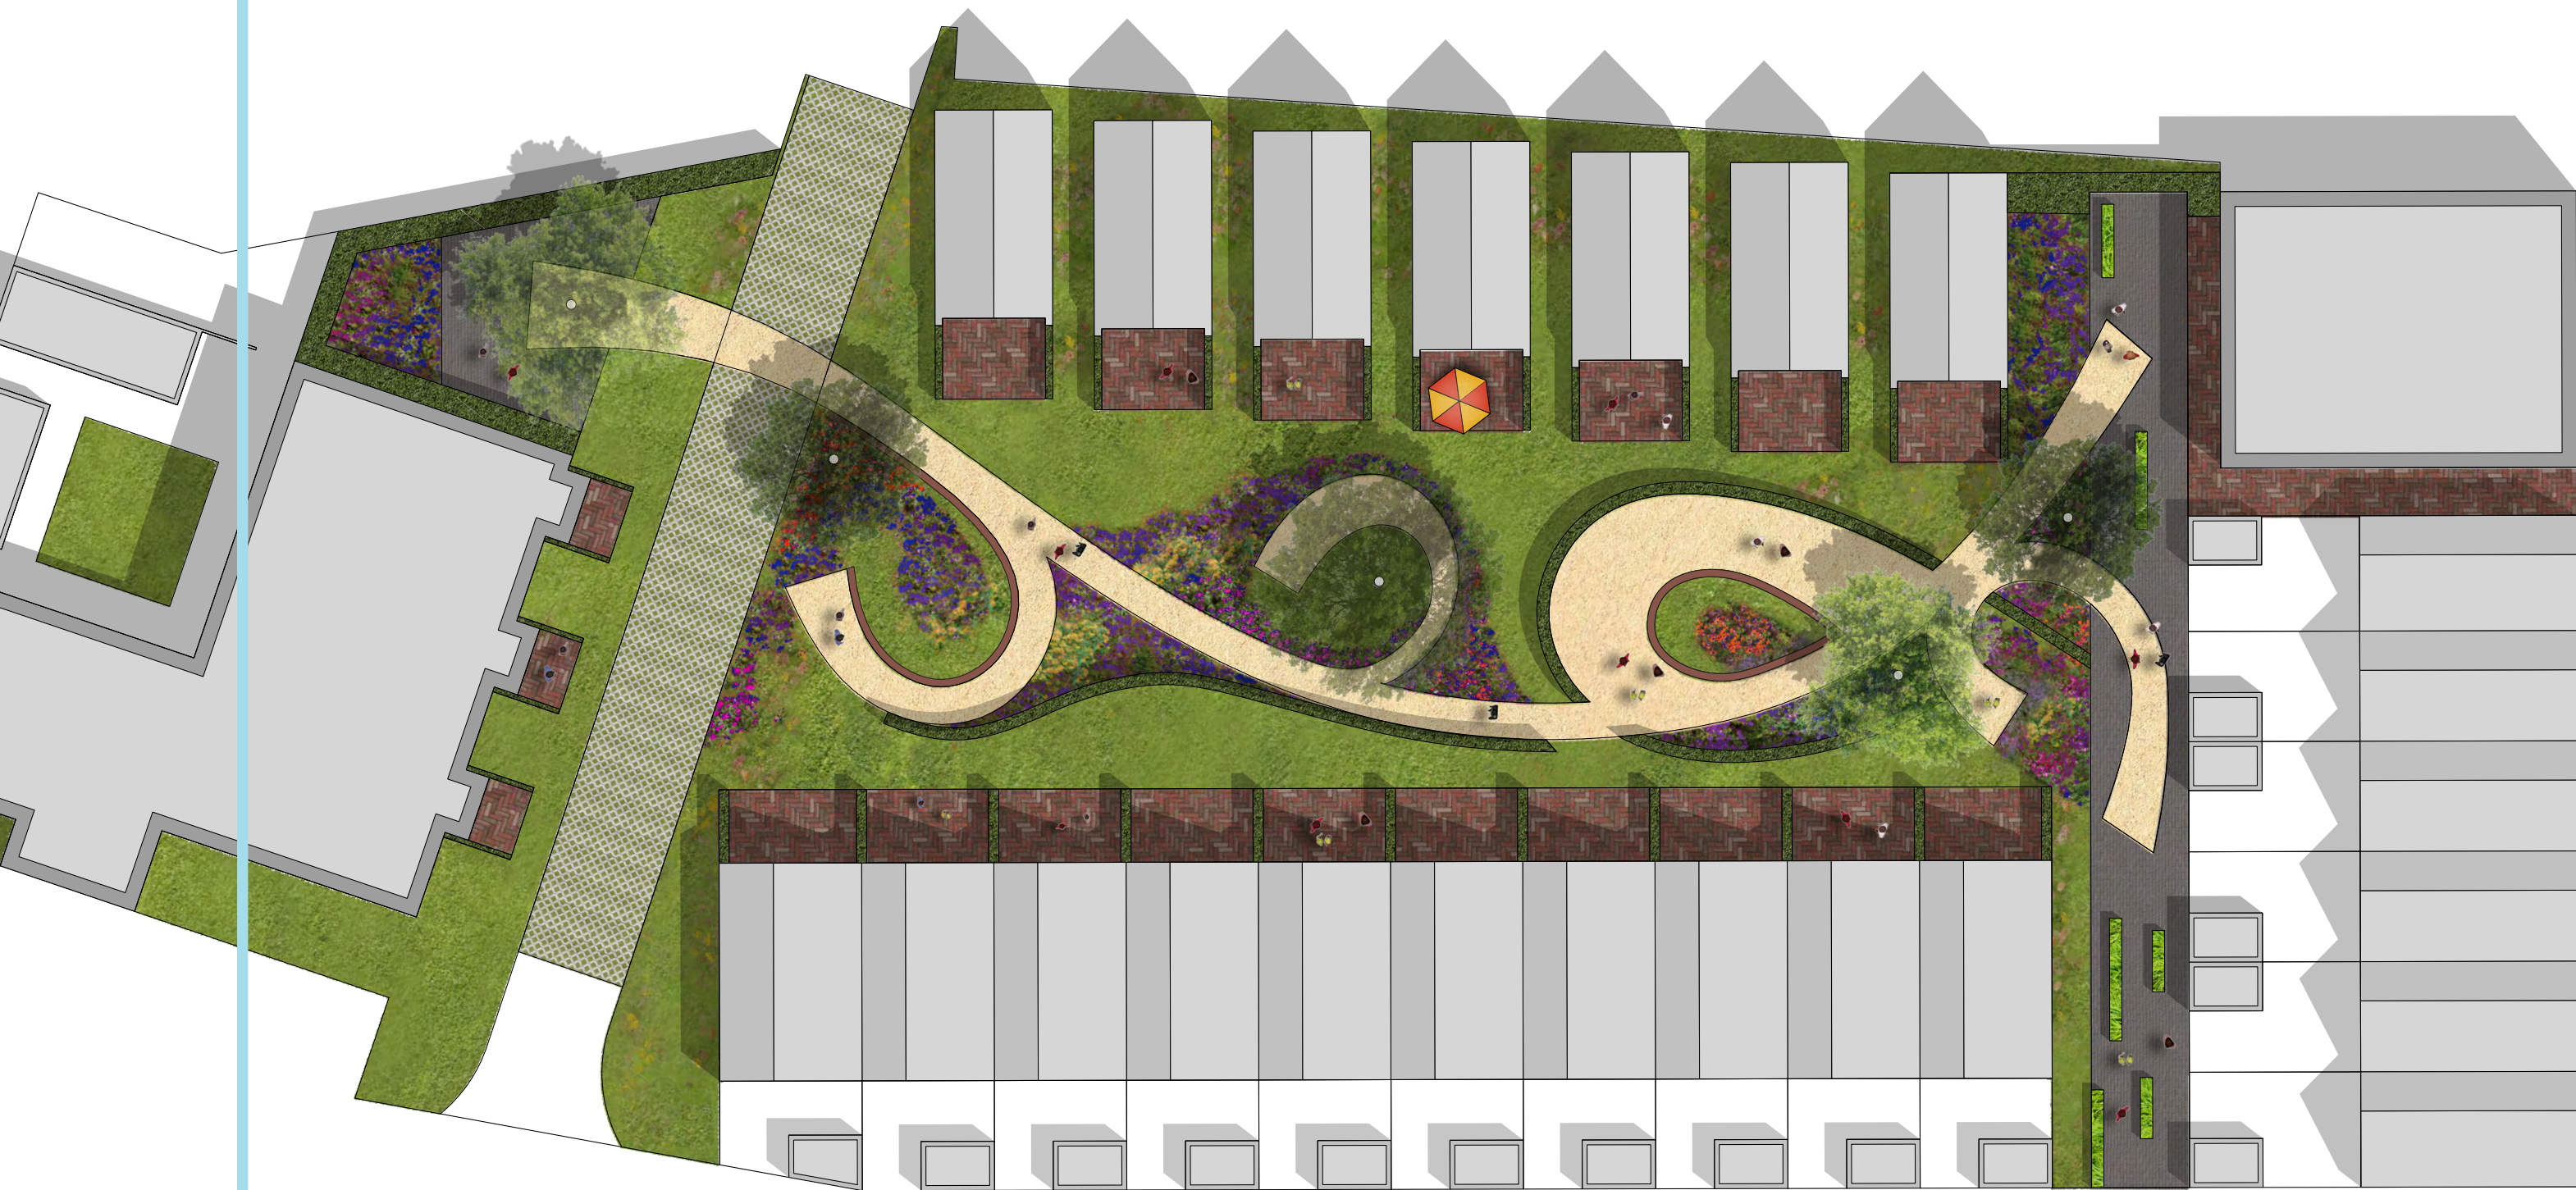

**WONEN
ZUID**

bureau **VERBEEK**
landschapsarchitectuur / ecologie / stedelijk ontwerp